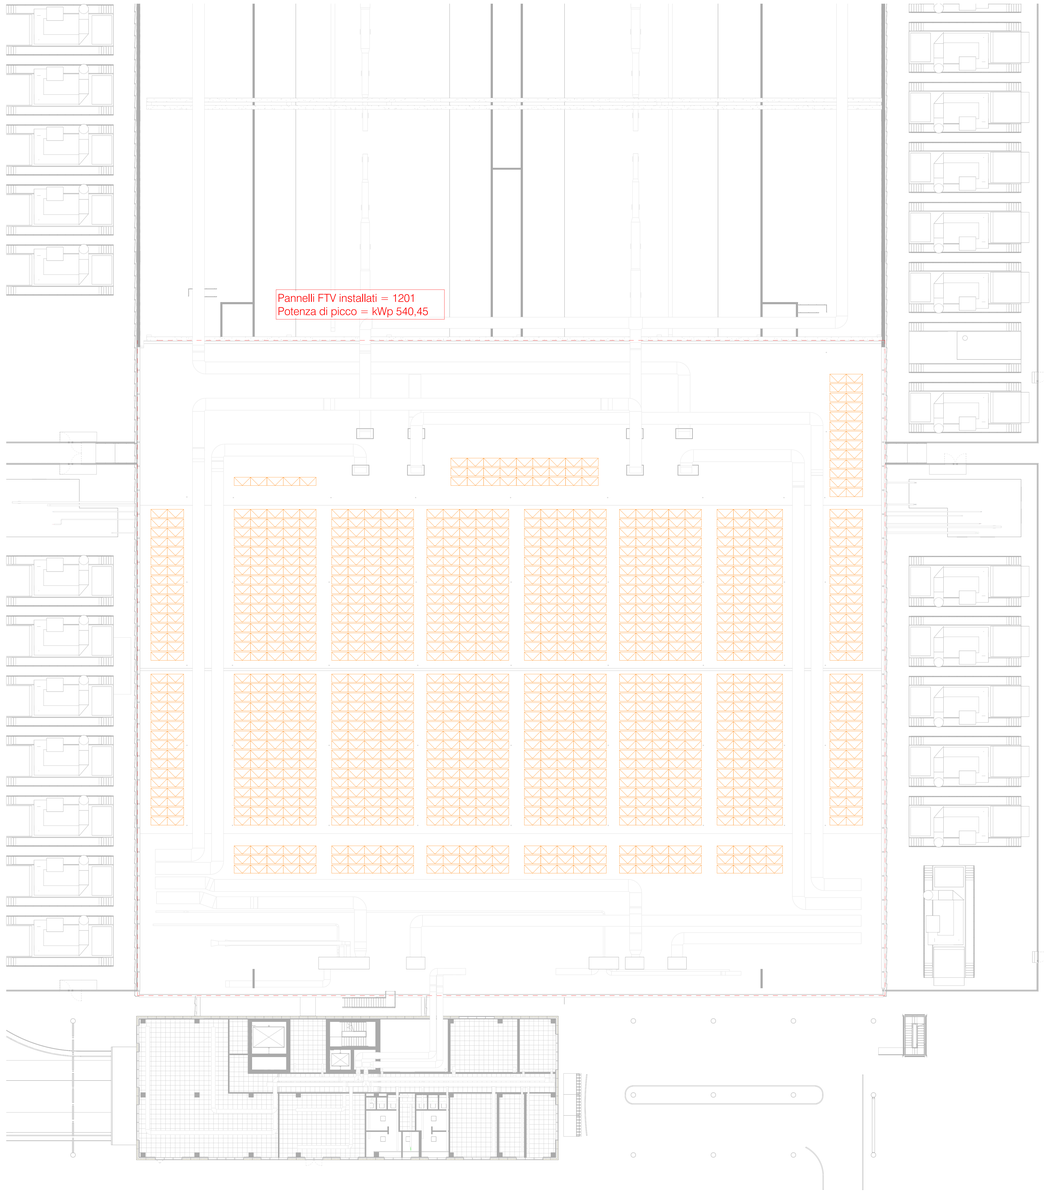


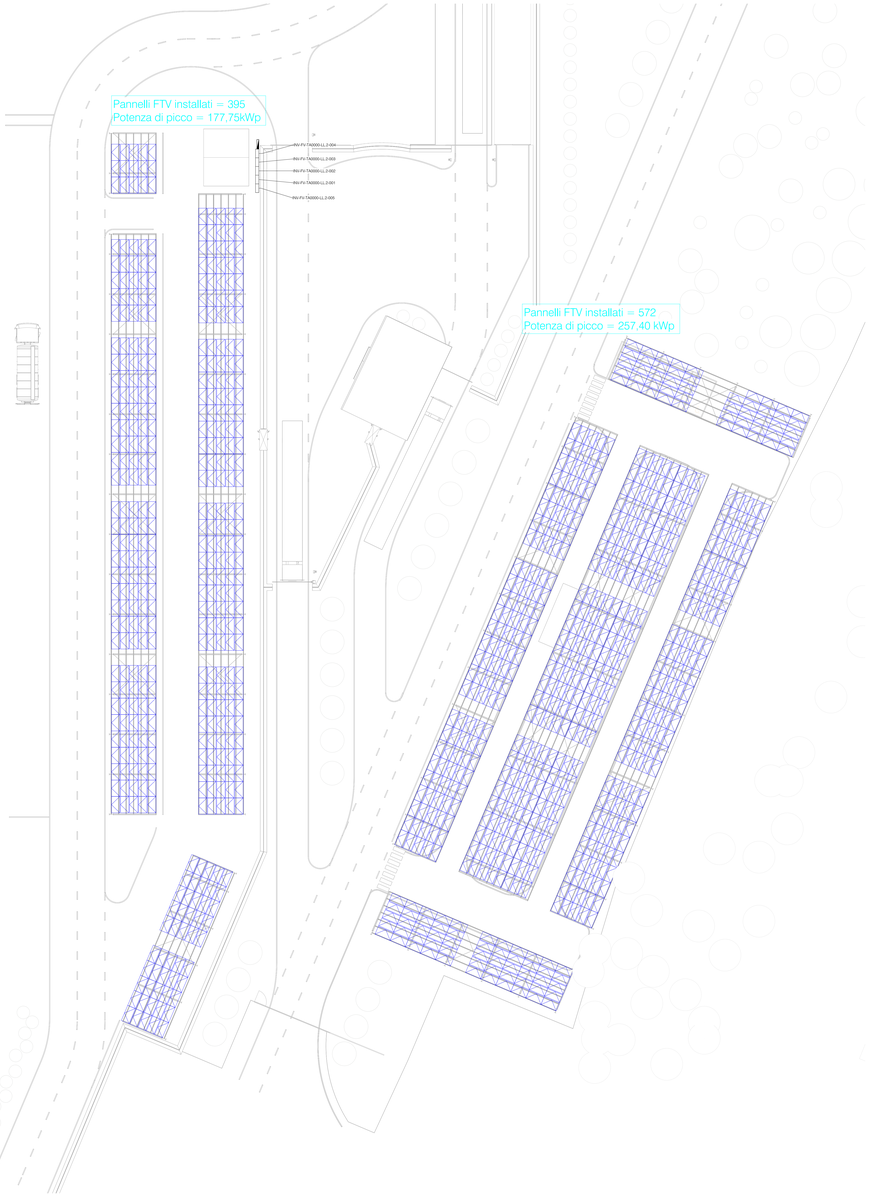


Legenda

*Impianto Fotovoltaico*

| | |
|---|---|
| | *Pannello fotovoltaico - potenza 0.45kWp - Installato su copertura* |
| | *Pannello fotovoltaico - potenza 0.45kWp - Installato su pensilina parcheggi* |

NOTE:

1 I pannelli installati in copertura dovranno essere posizionati a minimo 1m da tutte le costruzioni, canalizzazioni, parapetti ed aperture.

2 Clima (N.C)gs ⊗ 11,71 = 186 ⊗ potenza fotovoltaica da installare al piani ⊗

Adrhm nord (nuova costruzione) = 2000m² x 0,05 = 100kWp

Adrhm sud (nuova costruzione) = 11500m² x 0,05 = 817,50kWp

Edificio datacenter preesistente = 32700m² x 0,025 = 817,50kWp

Potenza installata totale = 2775,8kWp

Firmato digitalmente da:
PAOLA ENRICA FIORINI
Data: 22/12/2025 10:47:46

N

| REV. | DATA / DATE | DESCRIZIONE / DESCRIPTION |
|---|---|---|
| | | |

CIVIL, ARCH. AND MEP DESIGN:

**L22DC**

L22 DC a sua disposizione di
Lombardini22 S.p.A.
Via Ela 22, 20140 Milano, Italia
T. +39 02 36 59 40 00 F. +39 02 83 20 19 97
info@l22.it www.l22.it

Capitale sociale Euro 100.000 i.v.
C.F. /P.IVA: 05939600964 R.E.A. 1827089

Sistema di gestione qualità conforme alla UNI EN ISO 9001:2008 - Certificato N° 50 100 8319 da TÜV Italia

STRUCTURE DESIGN:

**SPS** Ing. Arturo Donadio e Antonio Condello
S.P.S. S.r.l. www.spsstr.mi.it
via M. Gioia, 64 - 20125 Milano, Italia
segreteria@spsstr.mi.it T. 0039/0660

COMMITTENTE / CLIENT:

SAVILLS INVESTMENT MANAGEMENT SGR S.P.A.
Milano, via San Paolo n. 7

TECHNICAL AUTHORITY:

**ECHELON** ECHELON DATA CENTRES
Milano, Bologna, Torino, Catania
Olbia, Brescia-South Quadrant

PROGETTO / PROJECT:
LIN10
Via della Costa, 2- Treviglio (BG)

PROGETTISTA / DESIGNER:

Ing. Roberto Cereda - Iscritto all'Ordine degli Ingegneri di Brescia n° 2809

Indirizzo: Via Ela Lombardini 22, 20140, Milano
Mail: office.lavoro.cs2025 - Pec: lombardini22@ingpec.it

OGGETTO / OBJECT:
VALUTAZIONE IMPATTO AMBIENTALE
A servizio degli art. 23-29 del D.Lgs. 152/06

TITOLO / DESCRIPTION:
Prospetti elettrici e speciali
Planimetria Impianto fotovoltaico

| | |
|---|---|
| DISEGNATO DA: DRAWN BY: FAZ | CONTROLLATO DA: CHECKED BY: PTR |
| DATA / DATE: 17/12/2025 | SCALA / SCALE: 1:200 |
| NOME FILE / FILE NAME: AE-015_Impianto fotovoltaico.dwg | |
| COMMESSA / JOB: 4210 | FORMATO / SHEET: AD+ + |

TAVOLA / DRAWING:

# AE-015

| | |
|---|---|
| DATA REV.: | REV.: |

Keycplan: LIN10

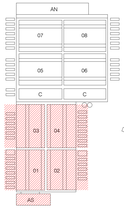


Impianto fotovoltaico

1 : 200

© Lombardini22 S.p.A. EE DT (rev. c. (L.R6S41 Art.25/76)